


PLAN-VENDOSJA E ZONËS ZHVILLIMORE NR.1 (FUNAR)
SH - 1 : 25 000 (KRRGJSH)
SIPËRFAQJA = 1439,89 HA

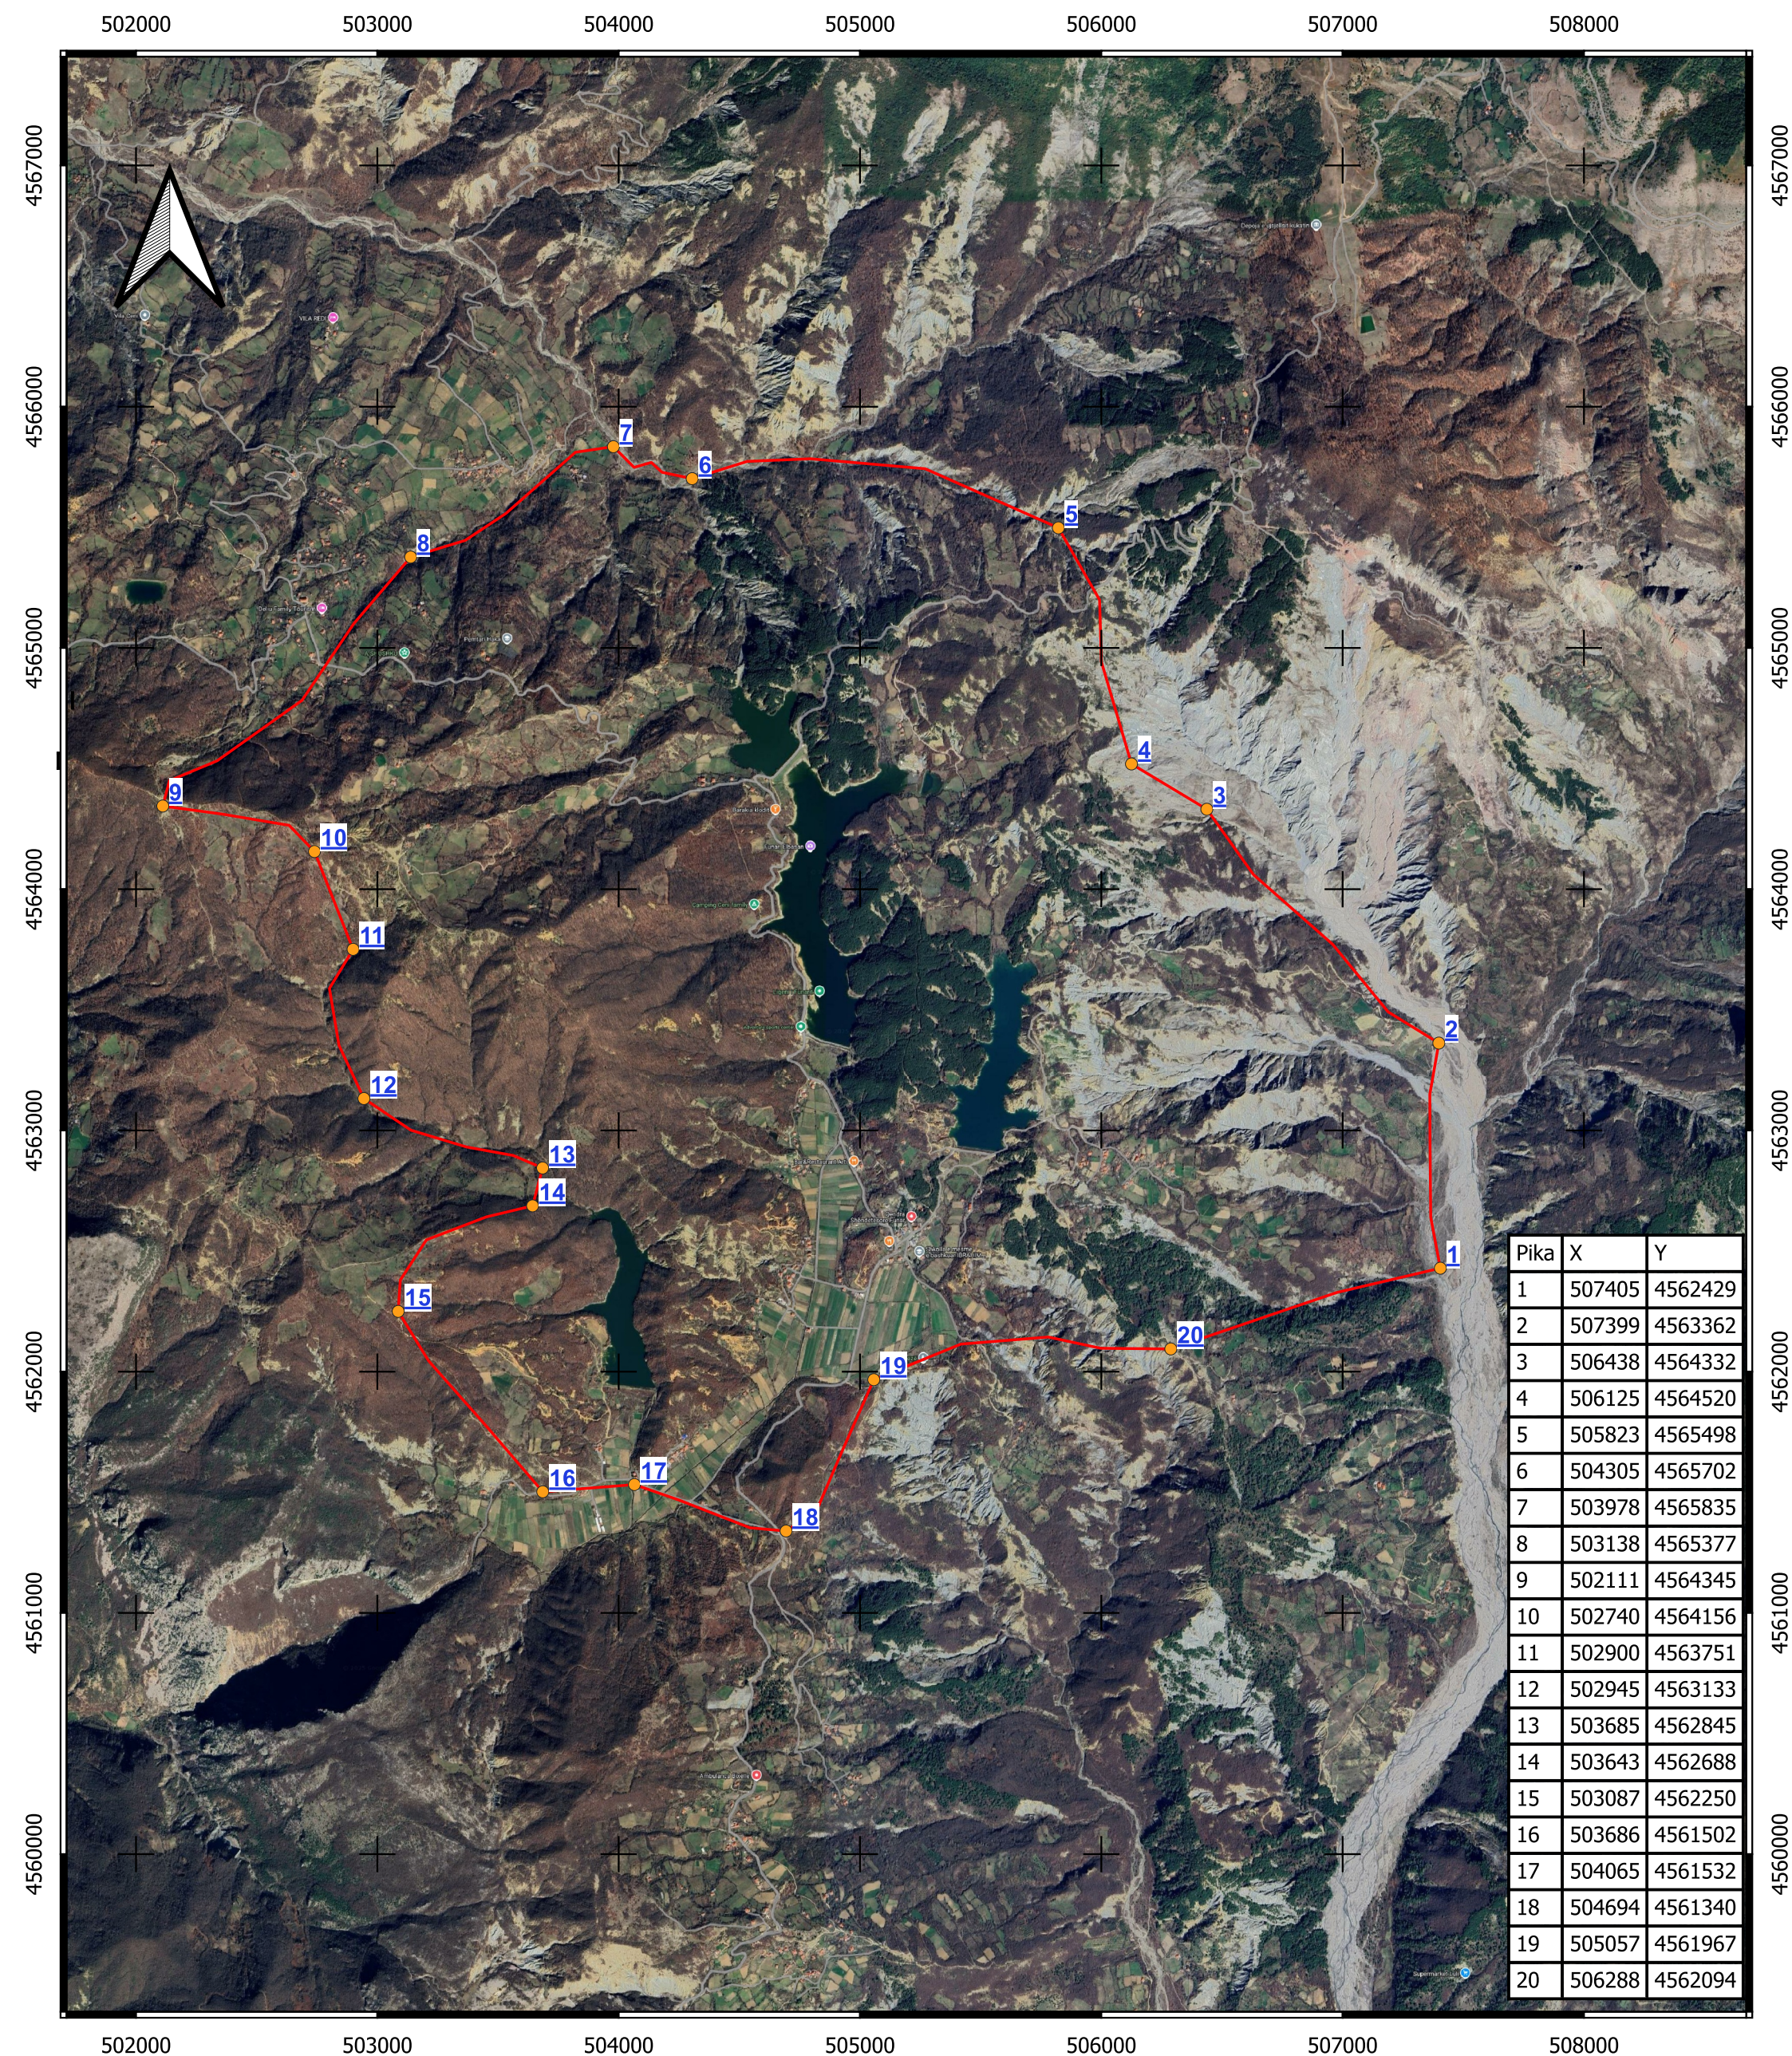

GRUPI PUNËS

Asim Sula Petrit Lamçja Hasan Idrizi Edlira Krraba Englantina Doko Gentiana Kerri Krisi Totoshi