


PLAN-VENDOSJA E ZONËS ZHVILLIMORE NR.3 (TREGAN)
SH - 1 : 15 000 (KRRGJSH)
SIPËRFAQJA = 398,1 HA

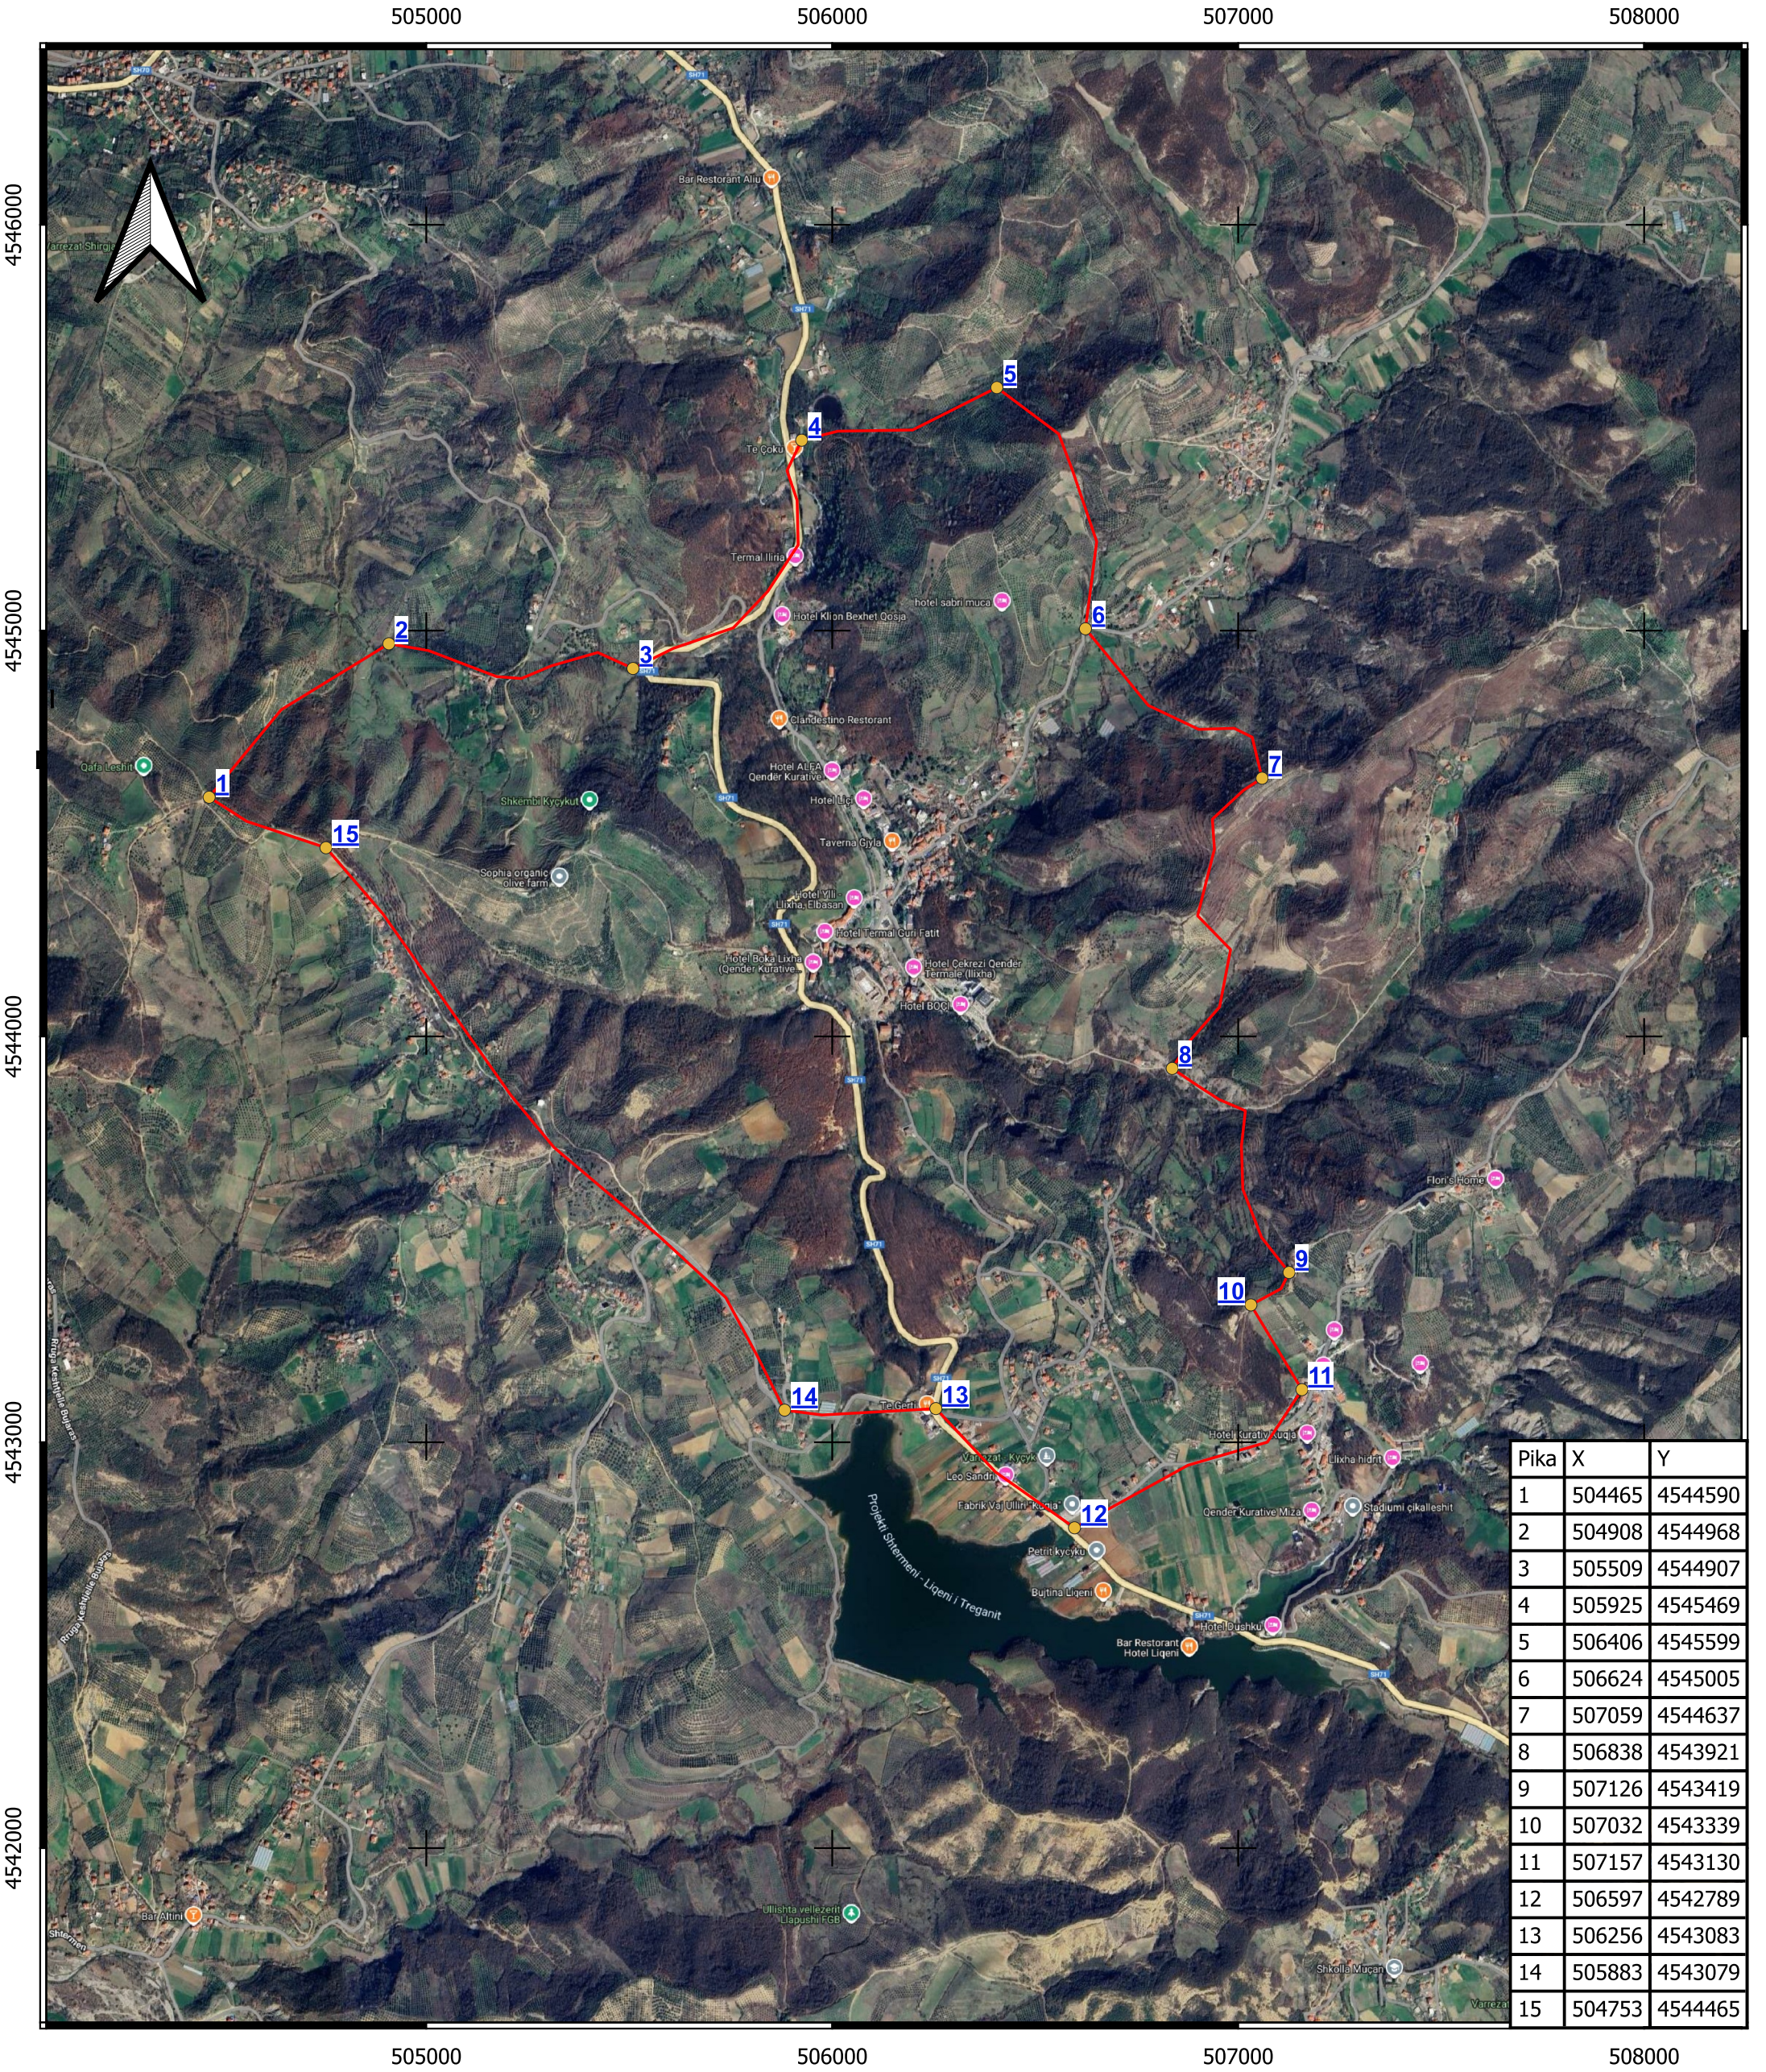

GRUPI PUNËS

Asim Sula Petrit Lamcja Hasan Idrizi Edlira Krraba Englantina Doko Gentiana Kerri Krisi Totoshi