


PLAN-VENDOSJA E ZONËS ZHVILLIMORE NR.4 (SHUSHICË)
SH - 1 : 15 000 (KRRGJSH)
SIPËRFAQJA = 705,96 HA

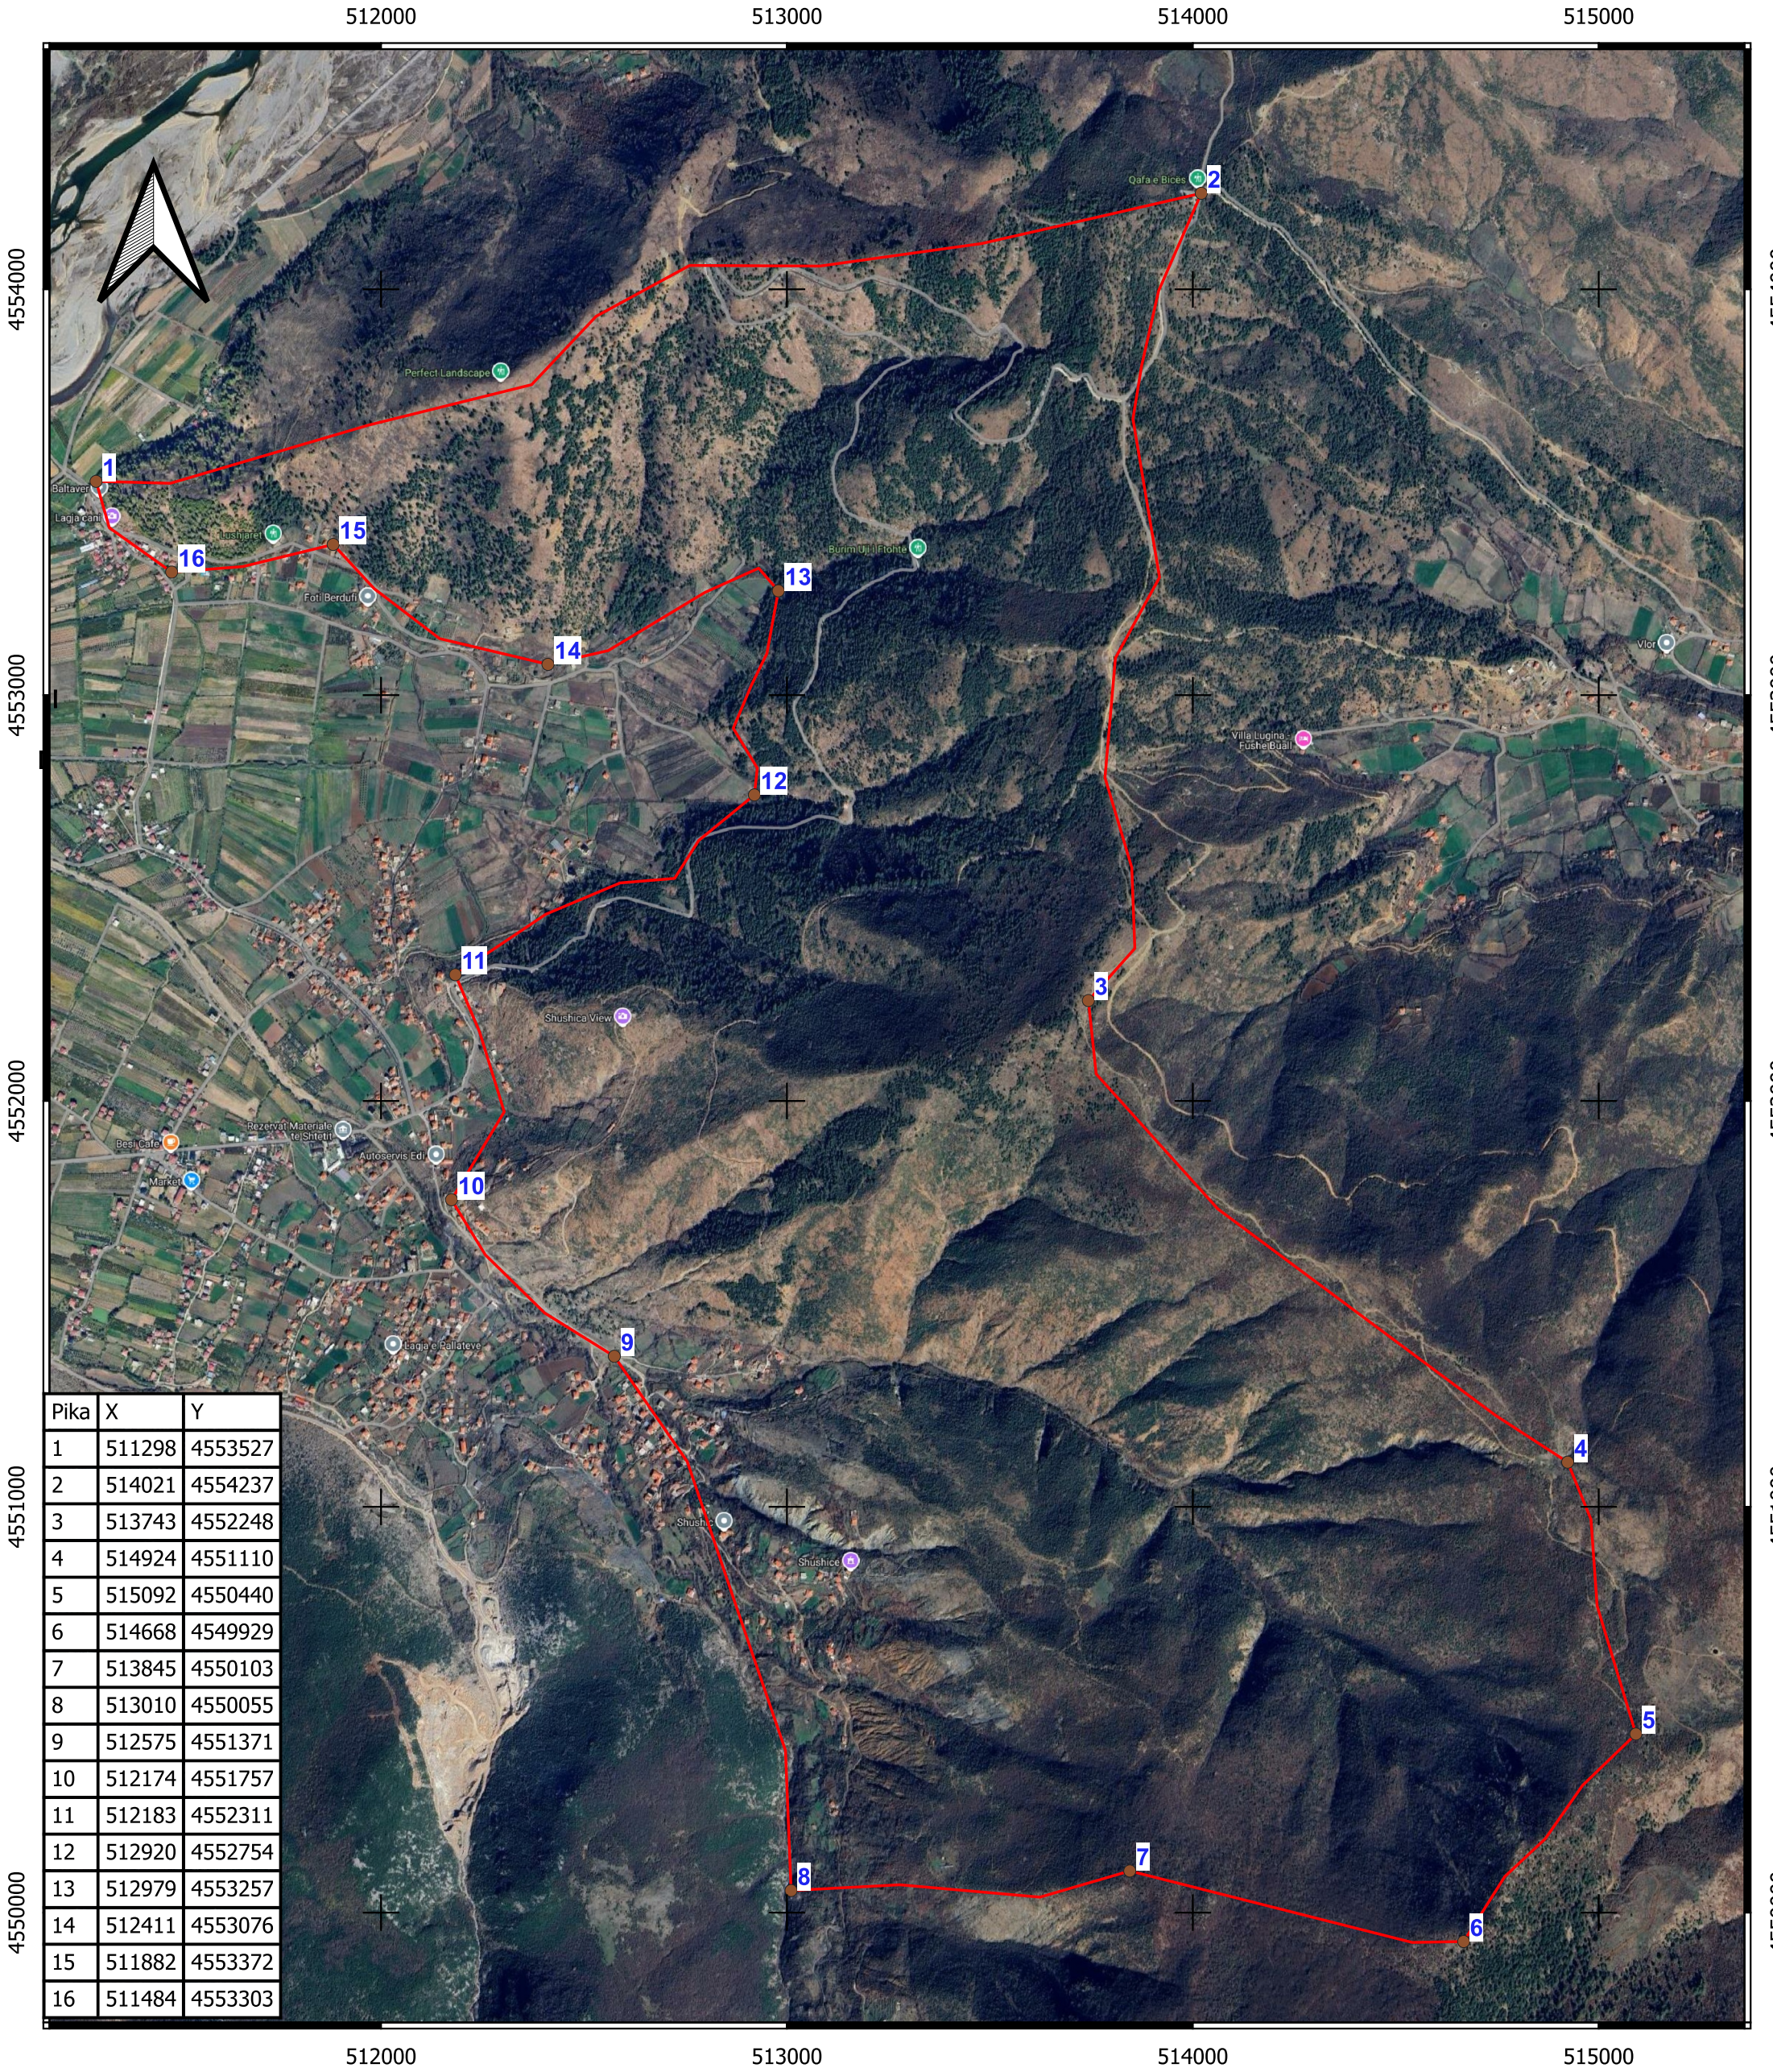

GRUPI PUNËS

Asim Sula Petrit Lamçja Hasan Idrizi Edlira Krraba Englantina Doko Gentiana Kerri Krisi Totoshi