



REPUBLIKA E SHQIPËRISË
BASHKIA ELBASAN

Nr. 1388 Prot.

Elbasan, më 27.04. 2026

Lënda: Njoftim për afishimin publik në faqen Web dhe këndin e njoftimeve publike.

- SEKTORIT I IT, BASHKIA ELBASAN
- NJËSIA ADMINISTRATIVE GJINAR

Në mbështetje të:

- Ligjit Nr. 20/2025 "Për paketën e maleve",
- Ligjit nr. 139/2015 "Për vetëqeverisjen vendore", i ndryshuar,
- VKM nr. 625 datë 28.10.2025 "Për shpalljen e disa zonave me përparësi zhvillimin e ekonomisë malore në Bashkinë Elbasan",
- Udhëzimit nr. 2, datë 15.10.2025 "Për përcaktimin e rregullave të hollësishme për dokumentacionin dhe procedurën e shpalljes së zonës prioritare të zhvillimit në territorin e Bashkive",
- Udhëri nr 1003 datë 19.11.2025 Për ngritjen e grupeve të punës me qëllim ndjekjen e procesit administrativ të kërkesave të subjekteve të ndryshëm kërkues për tu njohur si "posedues Jopronar"
- Kërkesës së paraqitur nga portali e-albania nga z. Gjergji Qosja

Kërkojmë të bëhet afishimi publik me afat 45 (dyzet e pesë) ditor, bazuar në Ligjin Nr. 20/2025 "Për paketën e maleve", neni 10 pika 1 e cila ndër të tjera thotë ..., për pasuritë apo pjesët e tyre që përmbushin kushtet, bashkia kryen njoftimin me afishim publik për 45 (dyzet e pesë) ditë në ambientet e saj, në një vend tjetër publik brenda territorit të zonës, si dhe në faqen zyrtare të saj të internetit. Afishimi përmban listën e subjekteve me sipërfaqet respektive, përshkrimin e vendndodhjes së tyre dhe shoqërohet nga plani e rilevimit përkatëse. Për sa më sipër kërkojmë që të merrni masat të bëhet afishimi pranë këndit të njoftimeve të njësisë Administrative Gjinar, në faqen e internetit të Bashkisë Elbasan si dhe në këndin e njoftimeve të Bashkisë Elbasan.

Planvendosja e pretenduesit të z. Gjergji Qosja ndodhet në njësinë administrative Gjinar, me nr. pasurie 17, zk. 2611 me një sipërfaqe prej 6790 m². (Bashkangjitur plan vendosja) Me përfundimin e afatit 45 ditor, duhet të përcillet procesverbali i mbajtur nga personi përgjegjës për afishimin, ku citohet përfundimi i afatit të afishimit, si dhe, nëse ka pasur ankesa apo jo lidhur me pasurinë në objekt trajtim, në mënyrë që të vijojë me procedurën.


Duke ju falenderuar për mirëkuptimin!

KRYETARI
Gledian Llatja

NË MUNGESË DHE ME URDHËR
ZV/KRYETARI

Asim Sula



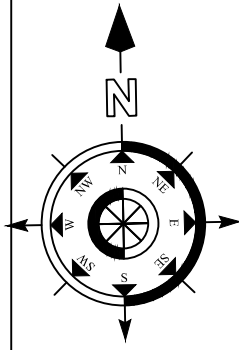


PLANVENDOSJE E PASURIVE TE POSEDUARA NGA Z.GJERGJI PETËR QOSJA
 NJA GJINAR,INDEKS HARTE : K-34-101-(247-A) ,(247-B)
 PLANIRILEVIMIT: SHKALLA 1 :3000
 PAS A =6790m²

KOORDINATAT E KUFIRIT TE PRONES A
 NE PROJEKSIONIN KRRGJSH

- 1-X=516917.5641 Y= 4542370.7976
- 2-X=516928.2686 Y=4542357.6968
- 3-X=516986.1049 Y=4542353.4723
- 4-X=516965.8576 Y=4542285.0771
- 5-X=516976.5214 Y=4542266.0934
- 6-X=516918.0684 Y=4542270.9651
- 7-X=516892.3890 Y=4542282.8240
- 8-X=516900.4409 Y=4542310.4616
- 9-X=516896.6575 Y=4542322.7654
- 10-X=516891.6064 Y=4542325.8198
- 11-X=516890.5878 Y=4542331.6856
- 12-X=516898.3431 Y=4542338.7523
- 13-X=516908.5001 Y=4542362.2653



FOTO AJRORE SHKALLA 1 :5000

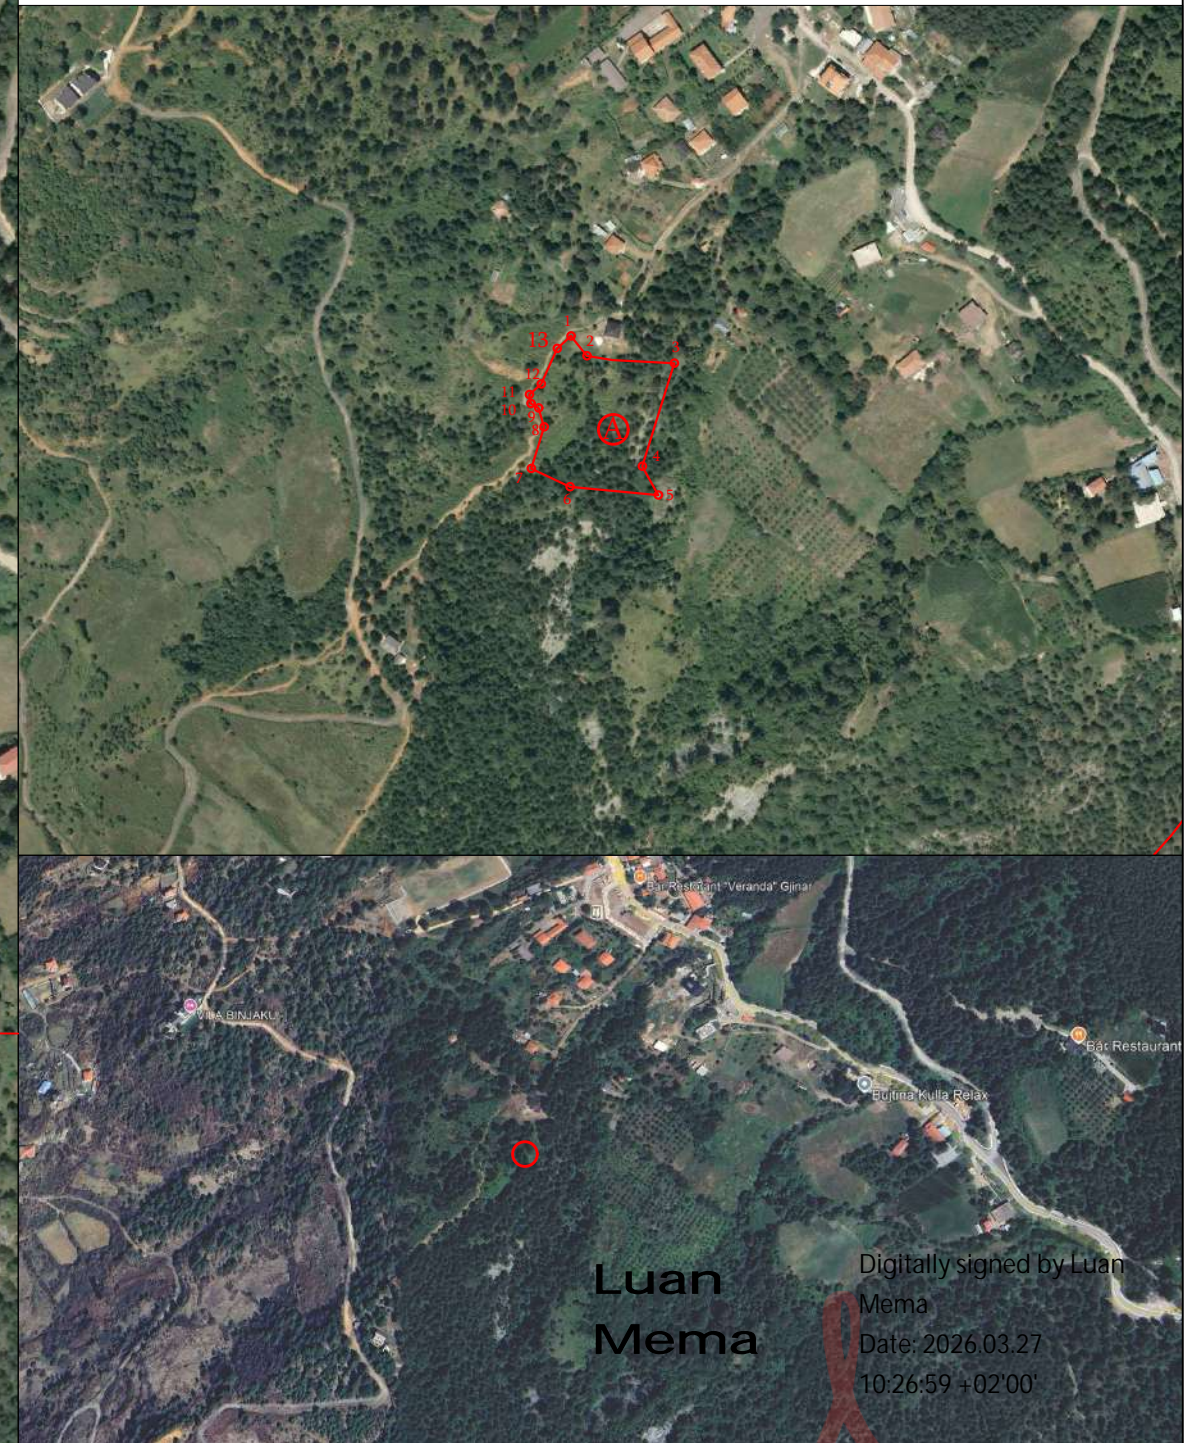

PRONA SIPAS GOOGLE MAPS

EMERTIMI	PLANVENDOSJA E RELIEVIT
VENDNDODHJA	ELBASAN-GJINAR
POROSITI	GJERGJI QOSJA

DATA E PERGATITJES	ELBASAN ME 10/03/2026	FIRMA
PERGATITI	Ing.LUAN MEMA	
	Liçensa Nr. T1056/1 Dt.12.06.2018	
	T2	