




Planvendosja e marrjes ne perdorim e tokes shtetërore, bazuar mbi LIGJIN 20/2025, Neni 4
 "PAKETA MALEVE", Zona kadastrale 3633, Numri pasurise 140/1/4, NJESIA ADMINISTRATIVE TREGAN

objekti: 4 kol ne pritese te z.Kreshnik Celbi

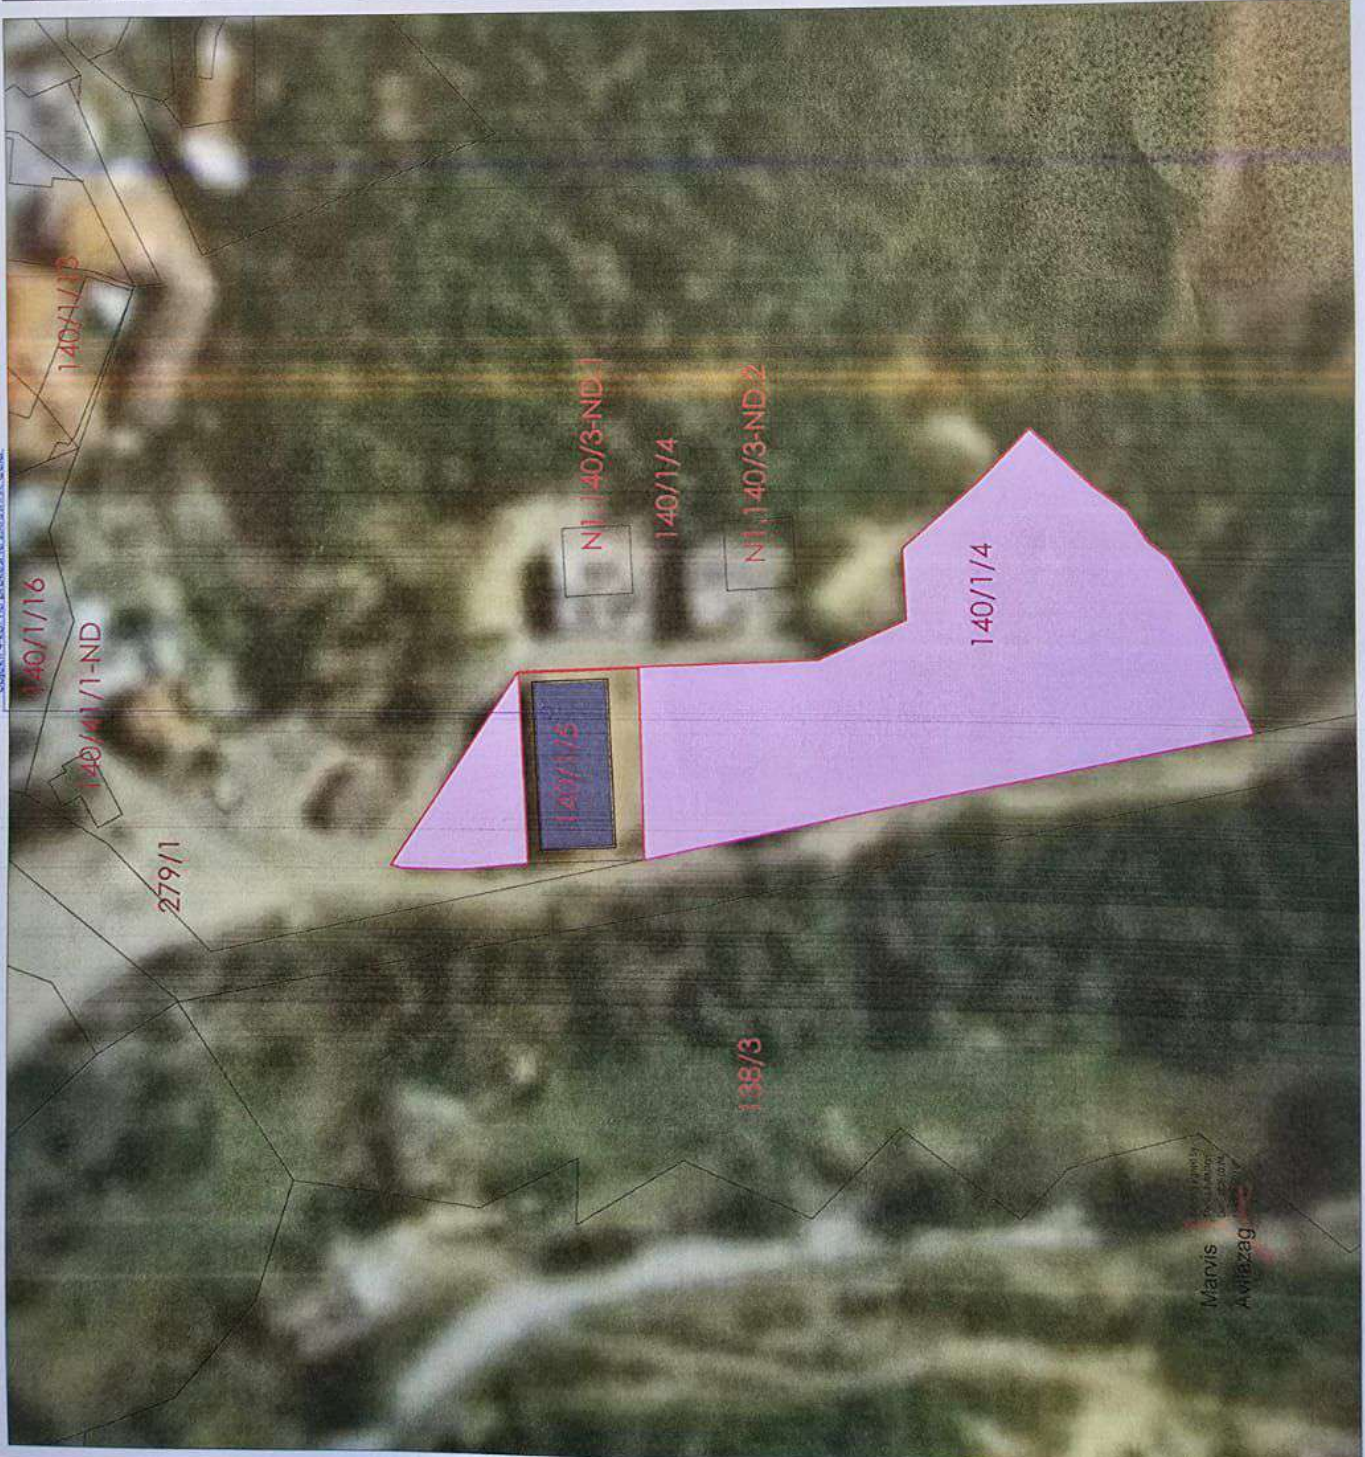

TE DHENA TE PERGJITHSHME

Emri i objektit: Planvendosja e marrjes ne perdorim e tokes shtetërore, bazuar mbi LIGJIN 20/2025, Neni 4 "PAKETA MALEVE"

Zhvilluesi: KRESHPNIK ÇELBI & MATILDA LUMA

Projektuesi: Pasurite 140/1/4

Adresat: Njësia Administrative TREGAN

Pasaporti: Nr.248

Kodi Njësia Strukturore: 11/46


Zona Kadastrale: 3633, Numri pasurise 140/1/4.

Referencat ligjore: Ligji 20/2025 "Paketja Maleve", kerfoll marrjen ne perdorim te nje sipërfaqe sip= 4000m², pjesë te pasurise, se nebodur ne zona kadastrale 3633, numri pasurise 140/1/4, e cila figuron prone shpirtërore.

Kete sipërfaqe e kerfoll me mbesthetje te biznesit te cilin po e strukturim ne objektin 4-401 me funksion hotelieri dhe shërbim social-ekonomik i cili eshte me numer pasurise 140/1/5 i cili ndodhet ne zonën kadastrale 3633, te cilin e posedoj me dokument pronetare.

Sipërfaqja Sip = 4000m²

Emri i objektit:	Planvendosja e marrjes ne perdorim e tokes shtetërore, bazuar mbi Ligjin 20/2025, Neni 4 "PAKETA MALEVE"
Zhvilluesi:	KRESHPNIK ÇELBI & MATILDA LUMA
Projektuesi:	Pasurite 140/1/4
Adresat:	Njësia Administrative TREGAN
Emertimi i objektit:	PLANVENDOSJE
Arkitektura:	ark. Marvis Avllazagaj
	PK A.0.997/2
Planvendosja SH:	SH 1:500

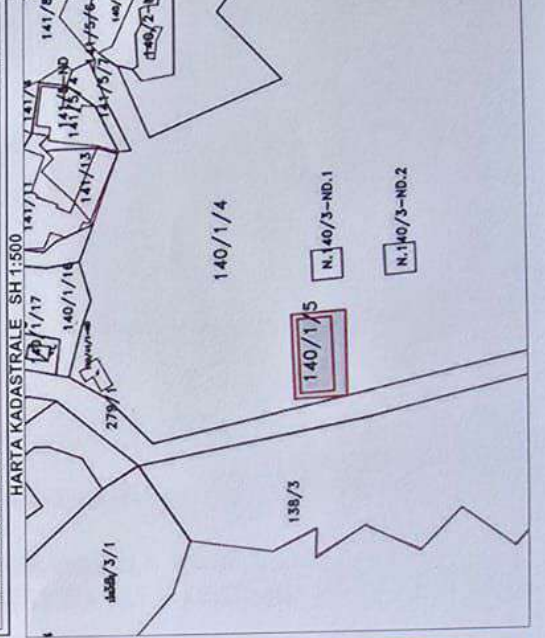

Marvis Avllazagaj



REPUBLIKA E SHQIPËRISE
BASHKIA ELBASAN

Nr. 1823 Prot.

Elbasan, më 02. 04. 2026

Lënda: Njoftim për afishimin publik në faqen Web dhe këndin e njoftimeve publike.

- SEKTORIT I IT, BASHKIA ELBASAN
- NJËSIA ADMINISTRATIVE TREGAN

Në mbështetje të:

- Ligjit Nr. 20/2025 "Për paketën e maleve",
- Ligjit nr. 139/2015 "Për vetëqeverisjen vendore", i ndryshuar,
- VKM nr. 625 datë 28.10.2025 "Për shpalljen e disa zonave me përparësi zhvillimin e ekonomisë malore në Bashkinë Elbasan",
- Udhëzimit nr. 2, datë 15.10.2025 "Për përcaktimin e rregullave të hollësishme për dokumentacionin dhe procedurën e shpalljes së zonës prioritare të zhvillimit në territorin e Bashkive",
- Urdhëri nr 1003 datë 19.11.2025 Për ngritjen e grupeve të punës me qëllim ndjekjen e procesit administrativ të kërkesave të subjekteve të ndryshëm kërkuar, për tu njohur si "posedues Jopronar"
- Kërkesës së paraqitur nga portali e-albania nga z. Kreshnik Çela

Kërkojmë të bëhet afishimi publik me afat 45 (dyzet e pesë) ditor, bazuar në Ligjin Nr. 20/2025 "Për paketën e maleve", neni 10 pika 1 e cila ndër të tjera thotë ... për pasuritë apo pjesët e tyre që përmbushin kushtet, bashkia kryen njoftimin me afishim publik për 45 (dyzet e pesë) ditë në ambientet e saj, në një vend tjetër publik brenda territorit të zonës, si dhe në faqen zyrtare të saj të internetit. Afishimi përmban listën e subjekteve me sipërfaqet respektive, përshkrimin e vendndodhjes së tyre dhe shogërohet nga planet e rilevimit përkatëse. Për sa më sipër kërkojmë që të merrni masat të bëhet afishimi pranë këndit të njoftimeve të njësisë Administrative Tregan, në faqen e internetit të Bashkisë Elbasan si dhe në këndin e njoftimeve të Bashkisë Elbasan.

Planvendosja e pretenduesit të z.Kreshnik Çela ndodhet në njësinë administrative Tregan në vendin e quajtur Llixha nr pasurie 140/1/4 zk 3633 me një sipërfaqe prej 4,000 m². (Bashkangjitur plan vendosja) Me përfundimin e afatit 45 ditor, duhet të përcillet procesverbali i mbajtur nga personi përgjegjës për afishimin, ku citohet përfundimi i afatit të afishimit, si dhe, nëse ka pasur ankesa apo jo lidhur me pasurinë në objekt trajtimi, në mënyrë që të vijojë me procedurën.

Duke Ju falenderuar për mirëkuptimin,

KRYETARI
Gledian Llatja

NË MUNGESË DHE ME URDHËR

ZV/KRYETARI

Asim Sula

